

Утверждена

Постановлением Администрации Каменского района Пензенской области от

№


(наименование документа об утверждении, включая наименования органов государственной власти или органов местного самоуправления, принявших решение об утверждении схемы или подписавших соглашение о перераспределении земельных участков)

Схема расположения земельного участка или земельных участков на кадастровом плане территории Система координат МСК-58

Условный номер земельного участка

Площадь земельного участка 6000 м²

Обозначение характерных точек границ	Координаты, м	
1	2	3
1	369408.81	1364872.70
2	369434.67	1364907.21
3	369397.41	1364979.06
4	369333.01	1364893.95
5	369380.17	1364867.06
1	369408.81	1364872.70

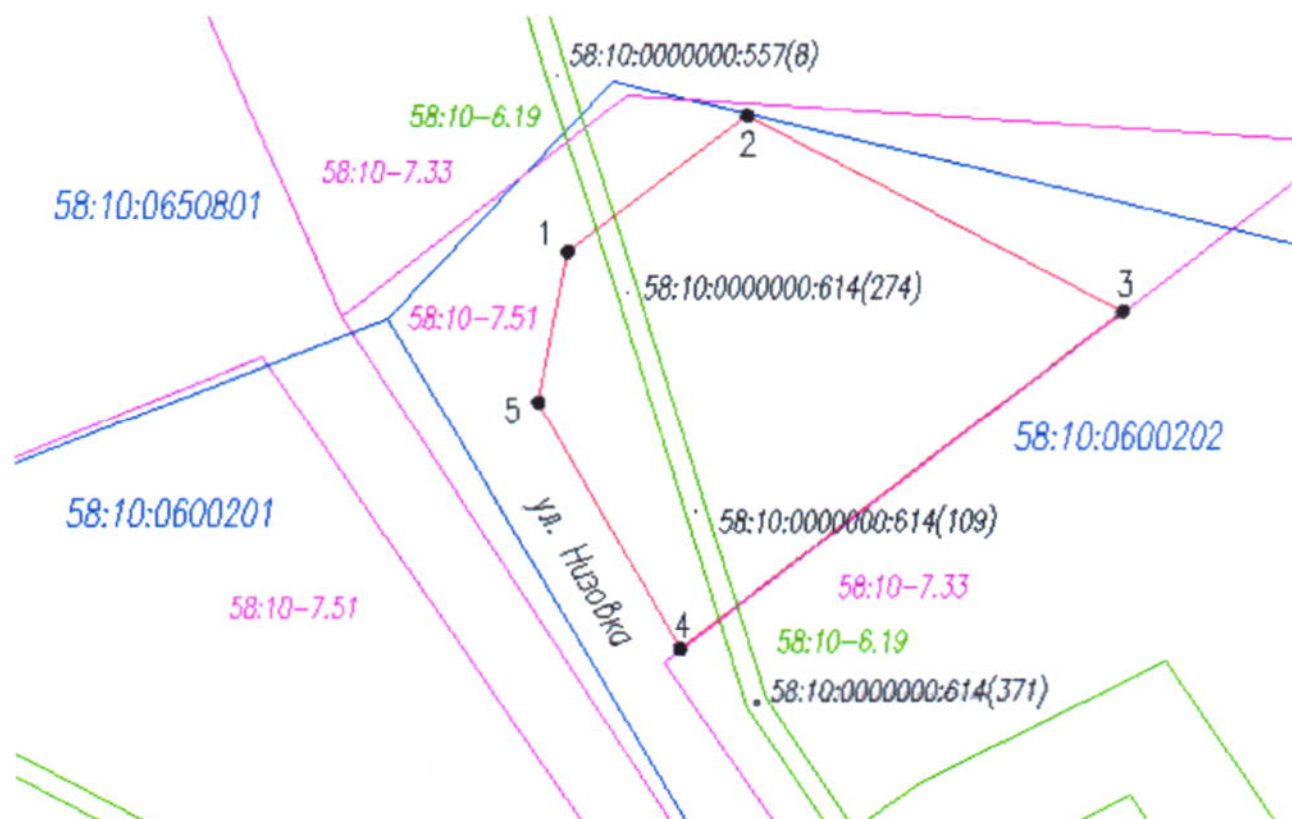

Масштаб 1: 1433

Условные обозначения:

- - вновь образованная часть границы.
- - граница территориальной зоны.
- - граница кадастрового квартала.
- - граница охранной зоны.

58:10:0600202 - номер кадастрового квартала.

58:10-7.33 - номер территориальной зоны.

● 1 - новая характерная точка границы земельного участка.

58:10-6.19 - номер охранной зоны.